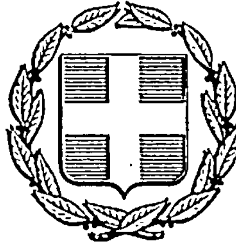


ΕΦΗΜΕΡΙΣ ΤΗΣ ΚΥΒΕΡΝΗΣΕΩΣ
ΤΗΣ ΕΛΛΗΝΙΚΗΣ ΔΗΜΟΚΡΑΤΙΑΣ

ΑΘΗΝΑ 19 ΙΟΥΛΙΟΥ 1985 | ΤΕΥΧΟΣ ΤΕΤΑΡΤΟ | ΑΡΙΘΜΟΣ ΦΥΛΛΟΥ 366

ΠΕΡΙΕΧΟΜΕΝΑ

ΠΟΛΕΟΔΟΜΙΑ

ΑΠΟΦΑΣΕΙΣ

ΠΟΛΕΟΔΟΜΙΑ

ΑΠΟΦΑΣΕΙΣ

Αριθ. 46126/1773 (1)

Αναστολή έκδοσης οικοδομικών αδειών στα οικοδομικά τετράγωνα 131, 132, 133 και 137 του ρυμοτομικού σχεδίου Π. Ψυχικού.

Ο ΥΠΟΥΡΓΟΣ ΧΩΡΟΤΑΞΙΑΣ, ΟΙΚΙΣΜΟΥ ΚΑΙ ΠΕΡΙΒΑΛΛΟΝΤΟΣ

Έχοντας υπόψη :

1. Τις διατάξεις του από 17.7.1923 Ν. Δ/τος όπως μεταγενέστερα τροποποιήθηκαν και συμπληρώθηκαν και ειδικότερα τα άρθρα 8 παρ. 2, όπως η παράγραφος αυτή προστέθηκε με το άρθρο 1 του Ν. 551/1977 (ΦΕΚ 68/Α).

2. Τις διατάξεις του Ν. 1032/1980 (ΦΕΚ 57/Α) και ειδικότερα τα άρθρα 2, 3 και 7.

3. Την υπ' αριθ. 62/1985 γνωμοδότηση του Δημοτικού Συμβουλίου Ψυχικού, με πρόταση του Υπουργού Χωροταξίας, Οικισμού και Περιβάλλοντος, αποφασίζουμε :

1. Αναστέλλεται η έκδοση οικοδομικών αδειών για τρεις (3) μήνες στα υπ' αρ. 131, 132, 133 και 137 οικοδομικά τετράγωνα του εγκεκριμένου ρυμοτομικού σχεδίου Π. Ψυχικού (Ν. Αττικής), όπως φαίνονται να περικλείονται με μπλε γραμμή στο σχετικό πρωτότυπο διάγραμμα σε κλίμακα 1 :5.000 που θεωρήθηκε από τον Προϊστάμενο της Διεύθυνσης Πολεοδομικών Εφαρμογών με την υπ' αρ. 46126/1985 πράξη του και που συνοπτικό του αντίτυπο δημοσιεύεται με τη παρούσα απόφαση.


2. Η ισχύς της παρούσας απόφασης αρχίζει από τη δημοσίευσή της στην Εφημερίδα της Κυβερνήσεως.

Η παρούσα να δημοσιευθεί στην Εφημερίδα της Κυβερνήσεως.

Αθήνα, 4 Ιουλίου 1985

Ο ΥΠΟΥΡΓΟΣ

ΕΥΑΓΓΕΛΟΣ ΚΟΥΛΟΥΜΠΗΣ

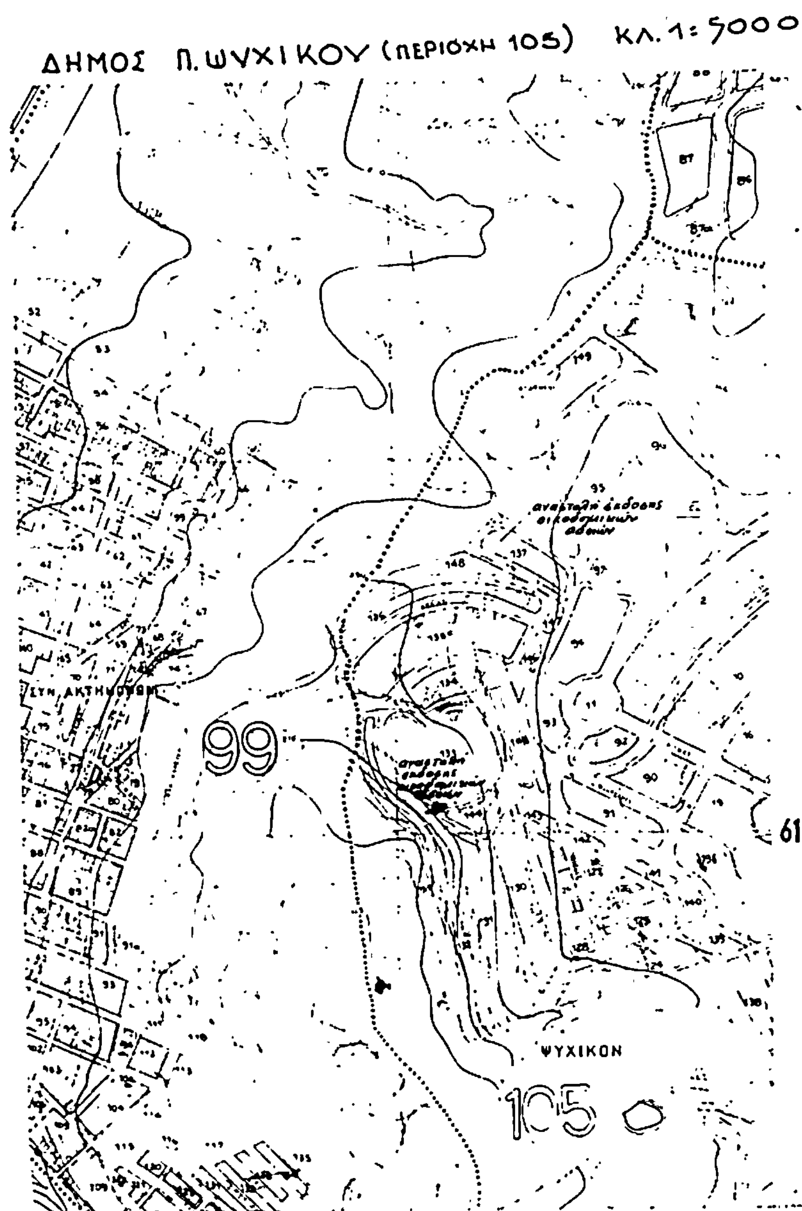

ΥΠΟΥΡΓΕΙΟ
ΧΩΡΟΤΑΞΙΑΣ ΟΙΚΙΣΜΟΥ & ΠΕΡΙΒΑΛΛΟΝΤΟΣ

46126/85
Αναστολής έκδοσης οικοδομικών αδειών στα οικοδομικά τετράγωνα 131, 132, 133 και 137 του ρυμοτομικού σχεδίου Π. Ψυχικού

4 Ιουλίου 1985
Η ΔΙΕΥΘΥΝΤΡΙΑ

ΒΑΣ. ΓΡΥΛΛΗ

Αριθ. 47308/1870 (2)

Κίνηση της διαδικασίας σύνταξης του Γενικού Πολεοδομικού Σχεδίου Σκιάθου Ν. Μαγνησίας.

Ο ΥΠΟΥΡΓΟΣ ΧΩΡΟΤΑΞΙΑΣ, ΟΙΚΙΣΜΟΥ ΚΑΙ ΠΕΡΙΒΑΛΛΟΝΤΟΣ

Έχοντας υπόψη τις διατάξεις :

1. Του Ν. 1032/1980 «περί συστάσεως Υπουργείου Χωροταξίας, Οικισμού και Περιβάλλοντος» (ΦΕΚ 57/14.3.80 τ. Α').

2. Του άρθρου 3 παρ. 1 του Ν. 1337/83 (ΦΕΚ 33/14.3.83 τ. Α') για την «επέκταση των πολεοδομικών σχεδίων, την οικιστική ανάπτυξη και σχετικές ρυθμίσεις», αποφασίζουμε :

Την κίνηση της διαδικασίας σύνταξης του Γενικού Πολεοδομικού Σχεδίου Σκιάθου τα όρια της περιοχής του οποίου φαίνονται στο σχετικό πρωτότυπο διάγραμμα σε κλιμ. 1 :25000 που έχει θεωρηθεί από τον Προϊστάμενο της Διεύθυνσης Πολεοδομικών Εφαρμογών με την υπ' αριθ. 47308/1870/1985 πράξη του και που συνοπτικό του αντίτυπο δημοσιεύεται με την παρούσα απόφαση.

Η απόφαση αυτή να δημοσιευθεί στην Εφημερίδα της Κυβερνήσεως.

Αθήνα, 4 Ιουλίου 1985

Ο ΥΠΟΥΡΓΟΣ

ΕΥΑΓΓΕΛΟΣ ΚΟΥΛΟΥΜΠΗΣ

ΟΙΚΙΣΜΟΥ & ΠΕΡ/ΝΤΟΣ
ΧΑΡΤΟΓΡΑΦΗΣΕΩΝ

ΣΚΙΑΘΟΣ

ΚΛ. 1:25000

Όριο Περιοχής Γενικού Πολ. Σχεδίου

Ν. ΣΚΙΑΘΟΣ

Άκ. Κάστρο
Κεχριά
Όρμ. Κεχριάς
Άκ. Γούρνες
Όρμ. Γούρνες
Άκ. Αγ. Ελένης
Άκ. Πούντα
Άκ. Κορφούλα
Όρμ. Κουκουναριές
Άκ. Αμμούδι
Όρμ. Πλατανιά
Άκ. Καλαμάκι
Άκ. Κανάπιτσα
Άκ. Μύτικας
Όρμ. Σιφερί
Όρμ. Σκιάθου
Ν. ΜΑΡΑΓΚΟΣ
Ν. ΤΣΟΥΓΚΡΙΑ
Σκιάθος
Κουκουναριές
Τρουλλος
Πλατανιάς
Κούρτσας

ΟΥΡΓΕΙΟ
ΑΣ ΟΙΚΙΣΜΟΥ & ΠΕΡΙΒΑΛΛΟΝΤΟΣ

Ακ. Κέφαλος
Ακ. Κατεργάκι
Ν. ΣΚΙΑΘΟΣ
ΑΣΠΡΟΝΗΣΟΣ
ΜΥΡΜΗΓΚΟΝΗΣΙΑ
Ν. ΑΡΓΚΟΣ
(ΑΡΚΑΣ)
ΜΑΡΑΓΚΟΣ
Ν. ΡΕΠΙΟΝ
(ΤΡΥΠΗΤΗ)
ΔΙΑΥΛΟΣ ΣΚΟΠΕΛΟΥ
Ακ. Γουρούνι
Φάρος Γουρούνι
Γλώσσα
Λουτράκιον
Ν. ΠΑΣΙΜΑΔΑ
Ακ. Αλμυρόπετρα
Ν. ΚΑΣΙΑΝΕ
Σκιαθου Ν Μαγνησιας
Ιουλιου 1985
Διευθυντρια

Αριθ. 44598/1765 (3)

Κίνηση της διαδικασίας σύνταξης του Γενικού Πολεοδομικού Σχεδίου Γυθείου Ν. Λακωνίας.

Ο ΥΠΟΥΡΓΟΣ ΧΩΡΟΤΑΞΙΑΣ, ΟΙΚΙΣΜΟΥ ΚΑΙ ΠΕΡΙΒΑΛΛΟΝΤΟΣ

Έχοντας υπόψη τις διατάξεις :

1. Του Ν. 1032/1980 «Περί συστάσεως Υπουργείου Χωροταξίας, Οικισμού και Περιβάλλοντος» (ΦΕΚ 57/14.3.80 τ. Α').

2. Του άρθρου 3 παρ. 1 του Ν. 1337/83 (ΦΕΚ 33/14.3.83 τ. Α') για την «επέκταση των πολεοδομικών σχεδίων, την οικιστική ανάπτυξη και σχετικές ρυθμίσεις», αποφασίζουμε :

Την κίνηση της διαδικασίας σύνταξης του Γενικού Πολεοδομικού Σχεδίου Γυθείου τα όρια της περιοχής του οποίου φαίνονται στα σχετικά δύο (2) πρωτότυπα διάγραμματα σε κλιμ. 1 :5000 που έχει θεωρηθεί από τον Προϊστάμενο της Διεύθυνσης Πολεοδομικών Εφαρμογών με την υπ' αριθ. 44598/85 πράξη του και που συνοπτικό του αντίτυπο δημοσιεύεται με την παρούσα απόφαση.


Η απόφαση αυτή να δημοσιευθεί στην Εφημερίδα της Κυβερνήσεως.


Αθήνα, 25 Ιουνίου 1985


Ο ΥΠΟΥΡΓΟΣ

ΕΥΑΓΓΕΛΟΣ ΚΟΥΛΟΥΜΠΗΣ


ΥΠΟΥΡΓΕΙΟ

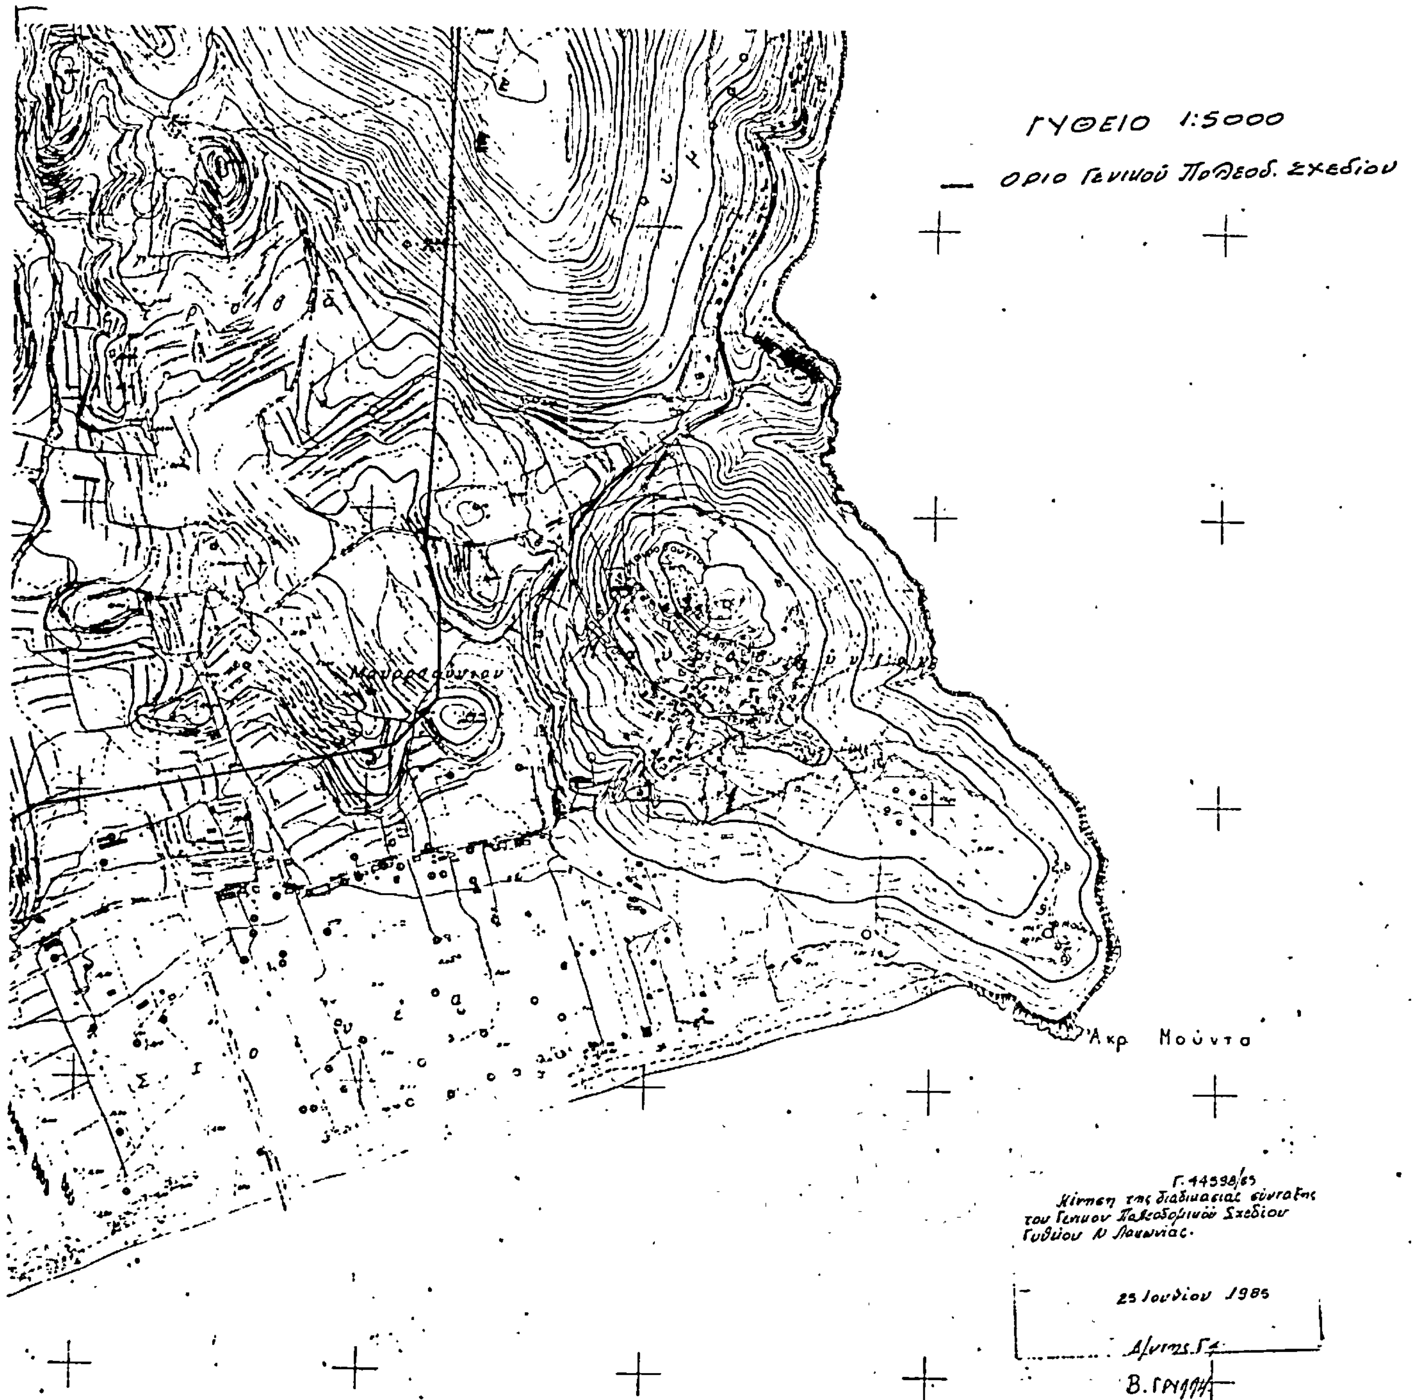
ΓΥΘΕΙΟ 1:5000
Όριο Γενικού Πολεοδ. Σχεδίου
Άκρ. Μούντα
Γ. 44598/85
Κίνηση της διαδικασίας σύνταξης
του Γενικού Πολεοδομικού Σχεδίου
Γυθείου Ν. Λακωνίας.
25 Ιουνίου 1985
Δ/ντης Γ4

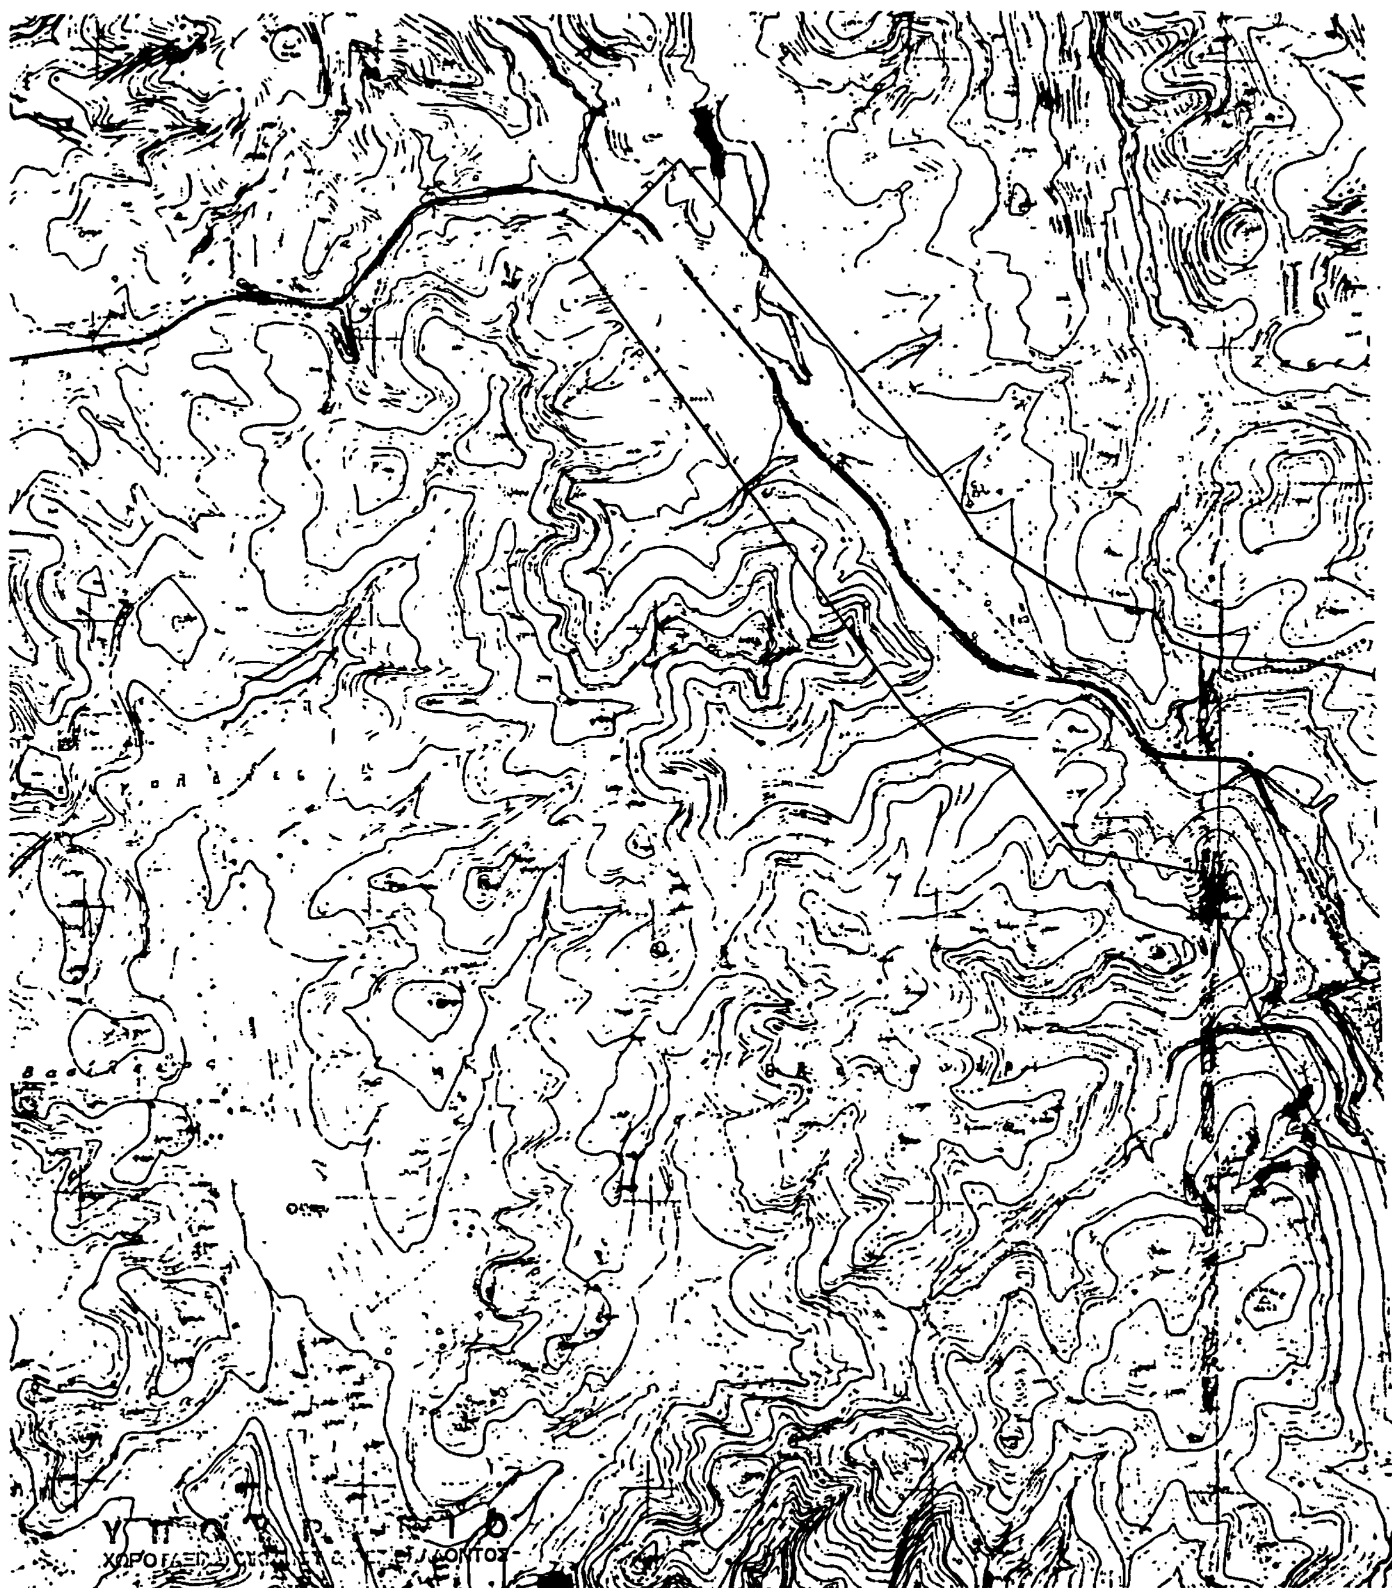

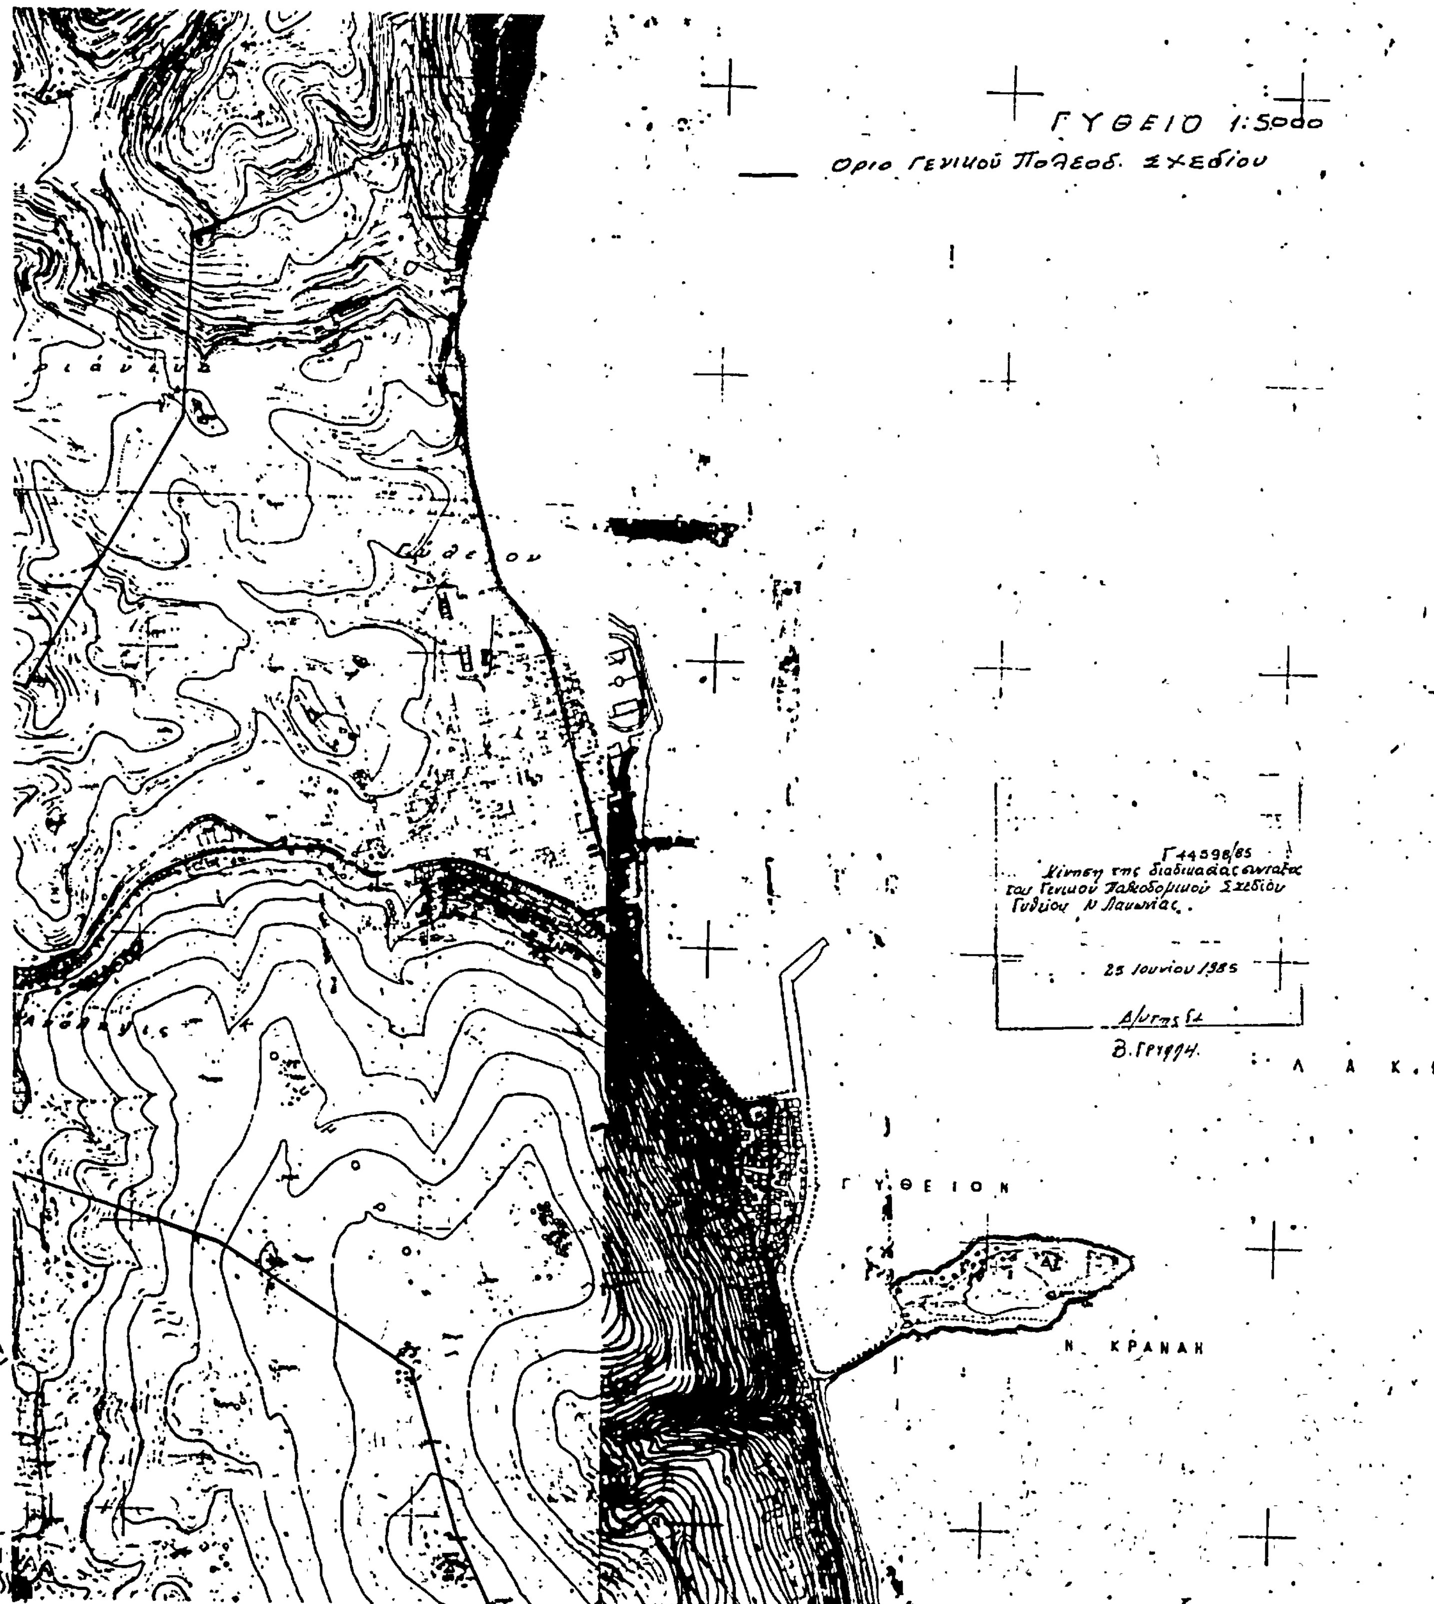
ΓΥΘΕΙΟ 1:5000
Οριο Γενικού Πολεοδ. Σχεδίου
Γ 44598/85
Κίνηση της διαδικασίας σύνταξης του Γενικού Πολεοδομικού Σχεδίου Γυθείου Ν. Λακωνίας.
25 Ιουνίου 1985
Δ/ντής Ε4
Β. Γρηγορη
ΓΥΘΕΙΟΝ
Ν. ΚΡΑΝΑΗ
Λ Α Κ

Αριθ. Δ.Π./Π.Μ./οικ. 28880 (4)

Αναστολή οικοδομικών εργασιών και χορήγηση οικοδομικών αδειών στο οικοδομικό τετράγωνο του Δήμου Αμπελοκήπων Ν. Θεσ/κης που περικλείεται από τους δρόμους: Πανταζο-πούλου - Παπαφλέσσα - Καλλιβούλου - Πλαστήρα.

Ο ΝΟΜΑΡΧΗΣ ΘΕΣΣΑΛΟΝΙΚΗΣ

Έχοντας υπόψη:

1. Τις διατάξεις του από 17.7.1923 Ν. Δ/τος «περί σχεδίων πόλεων κ.λ.π.» όπως μεταγενέστερα τροποποιήθηκαν και συμπληρώθηκαν και ειδικότερα την παράγραφο 2 του άρθρου 8, όπως η παράγραφος αυτή προστέθηκε με το άρθρο 1 του Ν. 551/1977 (ΦΕΚ 68/Α).

2. Τις διατάξεις του Ν. 1032/1980 «περί συστάσεως Υπουργείου Χωροταξίας Οικισμού και περιβάλλοντος» (ΦΕΚ 57Α), και ειδικότερα τα άρθρα 2, 3 και 7.

3. Τις διατάξεις του Π.Δ. 443 «περί μεταβίβασης αρμοδιοτήτων στους Νομάρχες έγκρισης τροποποιήσεων ρυμοτομικών σχεδίων και επιβολής προκηπίων» (ΦΕΚ 165/Α/17.11.83).

4. Τις διατάξεις του Ν. 1337/83 (ΦΕΚ 33 Α'/14.3.83) όπως συμπληρώθηκαν και τροποποιήθηκαν με τις διατάξεις του Ν. 1512/85 «περί τροποποίησης και συμπλήρωσης πολεοδομικών διατάξεων κ.λ.π.» (ΦΕΚ 4/Α/11.1.85).

5. Την αρ. 60/85 απόφαση του Δημοτικού Συμβουλίου του Δήμου Αμπελοκήπων, αποφασίζουμε:

Αναστέλλονται για τρεις (3) μήνες οι οικοδομικές εργασίες και η χορήγηση οικοδομικών αδειών στο οικοδομικό τετράγωνο που περικλείεται από τους δρόμους: Πανταζο-πούλου - Παπαφλέσσα - Καλλιβούλου - Πλαστήρα, εντός του εγκεκριμένου σχεδίου του Δήμου Αμπελοκήπων, όπως η περιοχή αυτή φαίνεται να περικλείεται με μπλε γραμμή στο σχετικό τοπογραφικό διάγραμμα 1:5000 που θεωρήθηκε από το δ/ντή Πολεοδομίας και που συνοπτικό αντίτυπό του δημοσιεύεται με αυτή την απόφαση.

Η ισχύς της απόφασης αυτής αρχίζει από τη δημοσίευσή της στην Εφημερίδα της Κυβερνήσεως.

Η απόφαση αυτή να δημοσιευθεί στην Εφημερίδα της Κυβερνήσεως.

Θεσσαλονίκη, 11 Ιουνίου 1985
Ο Νομάρχης
ΛΥΚΟΥΡΓΟΣ ΣΑΚΕΛΛΑΡΗΣ



ΑΠΟ ΤΟ ΕΘΝΙΚΟ ΤΥΠΟΓΡΑΦΕΙΟ